


Galleria 277

1:50



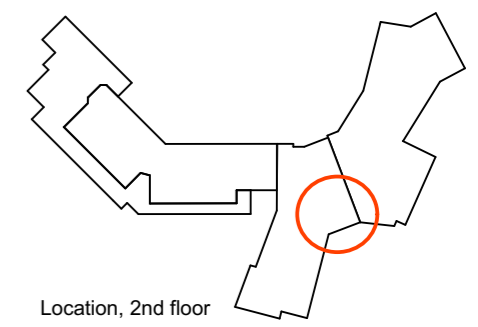


Projektio A


Galleria 277 1:20



Projektio A

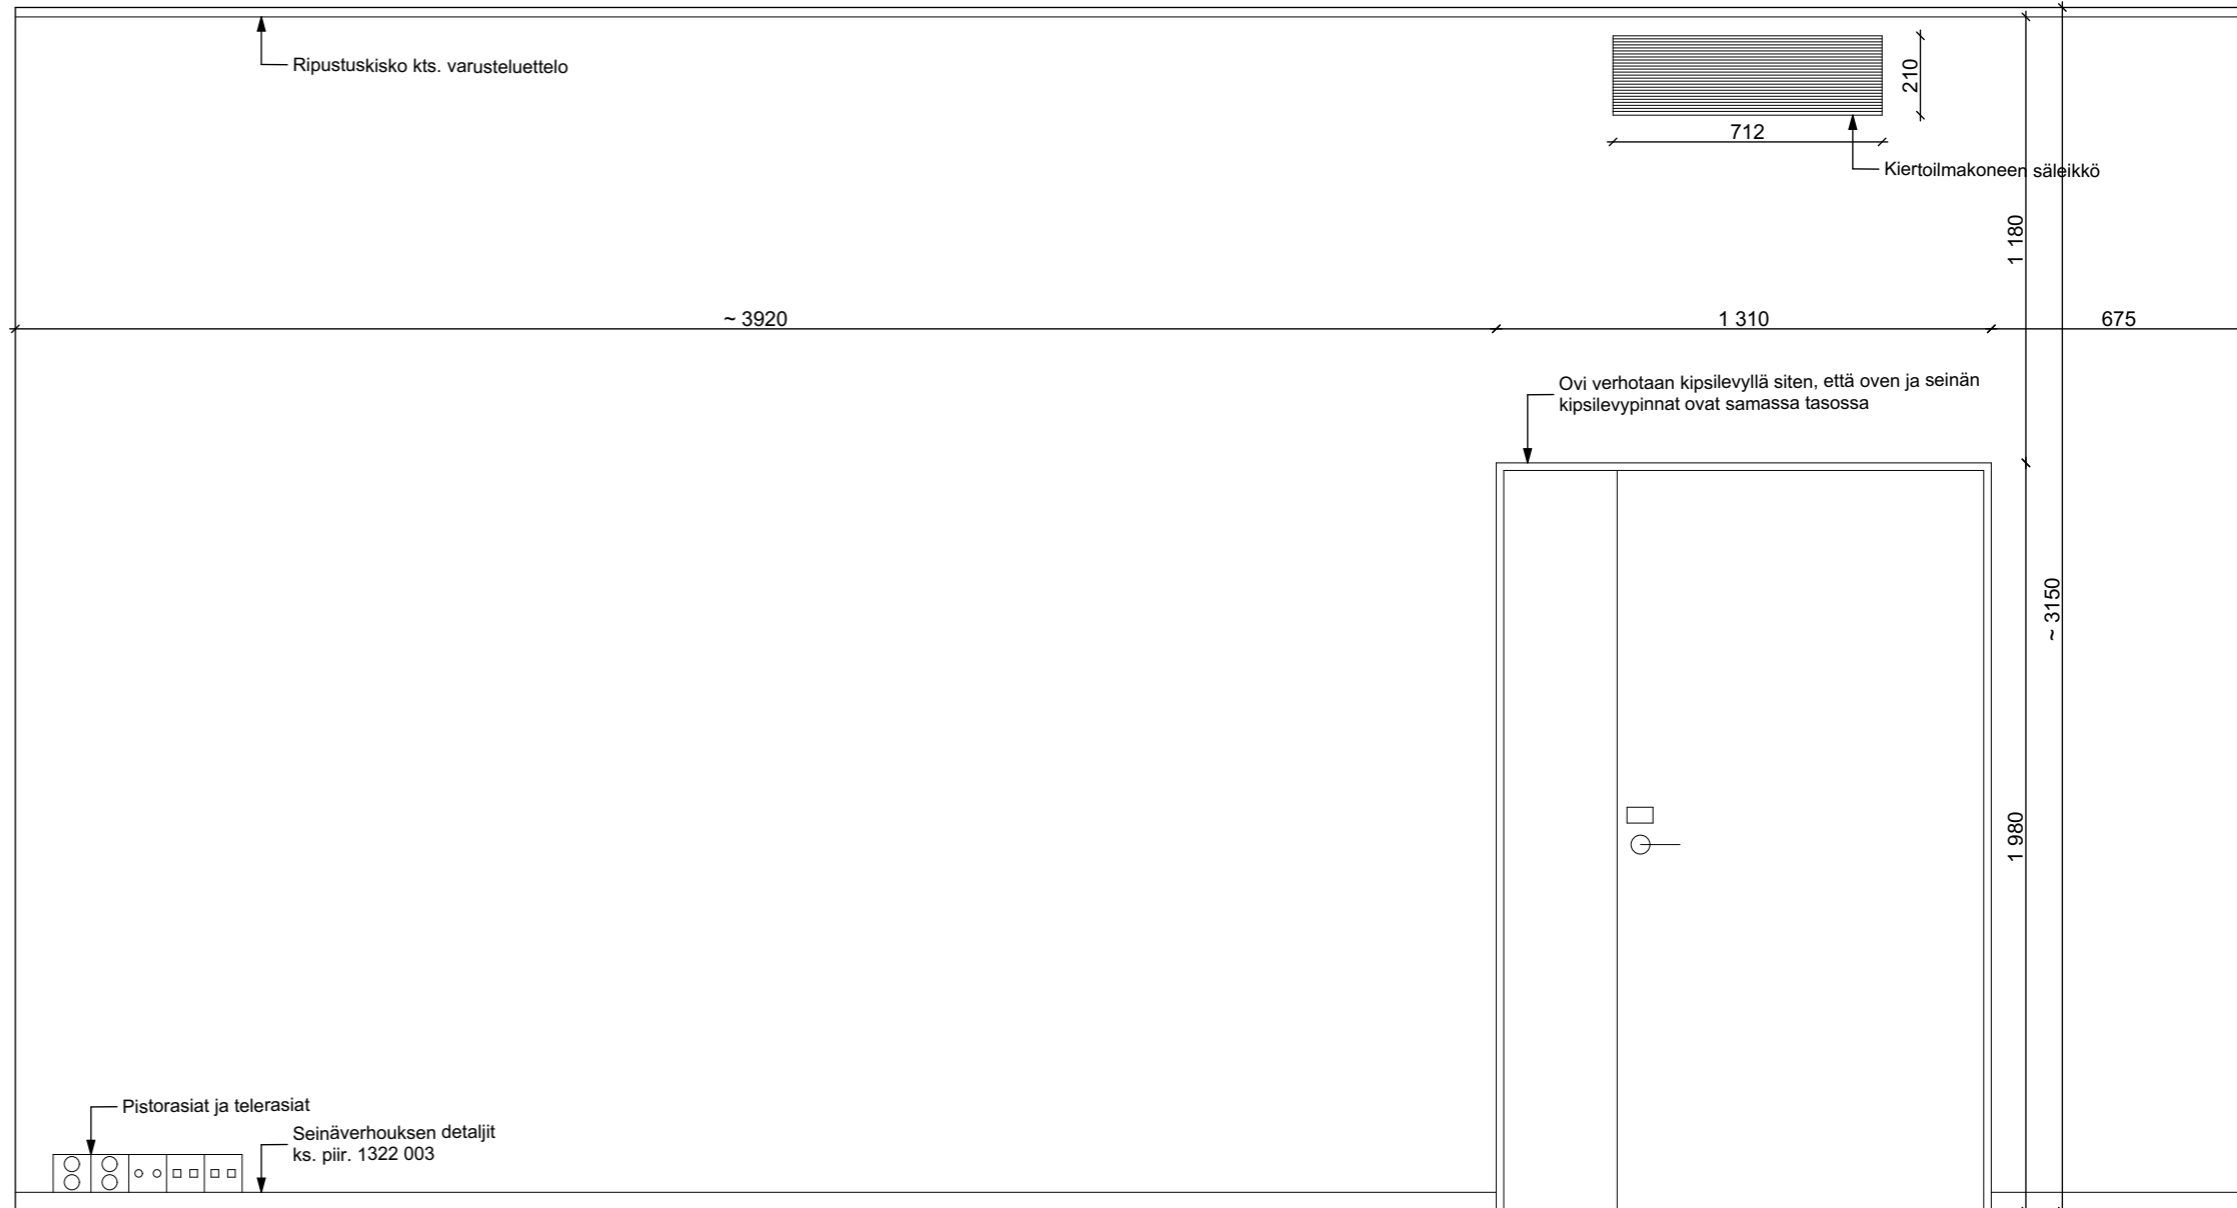

Projektio B

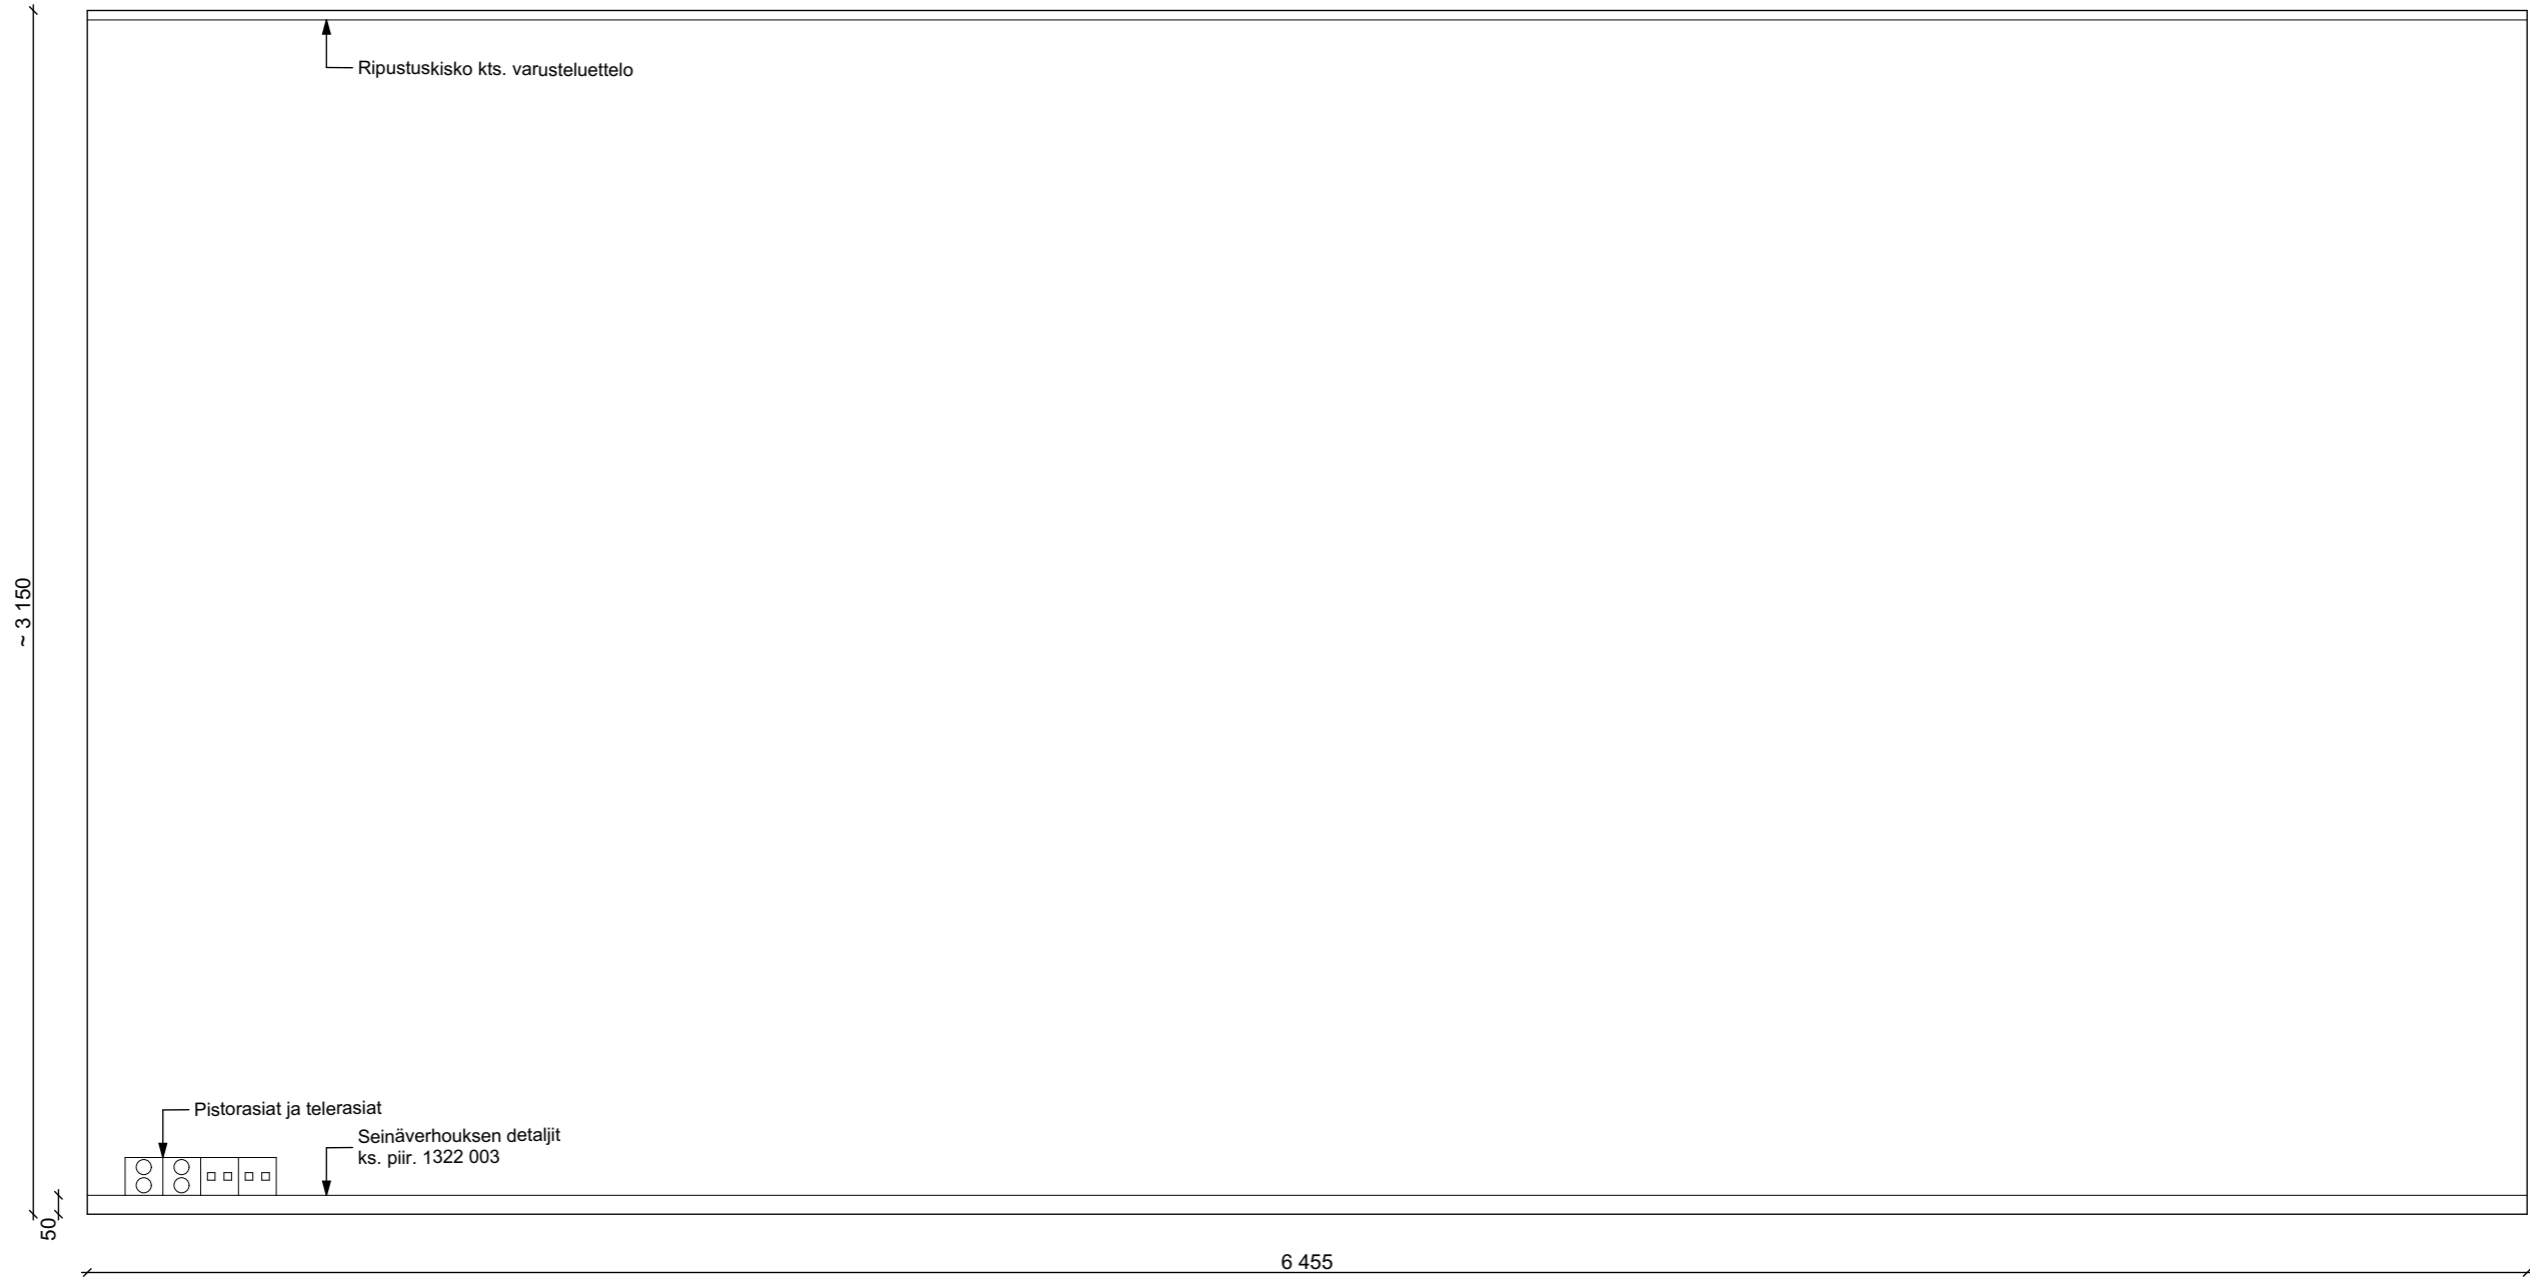


Projektio C

Galleria 277 1:20



Projektio D

Galleria 277 1:20

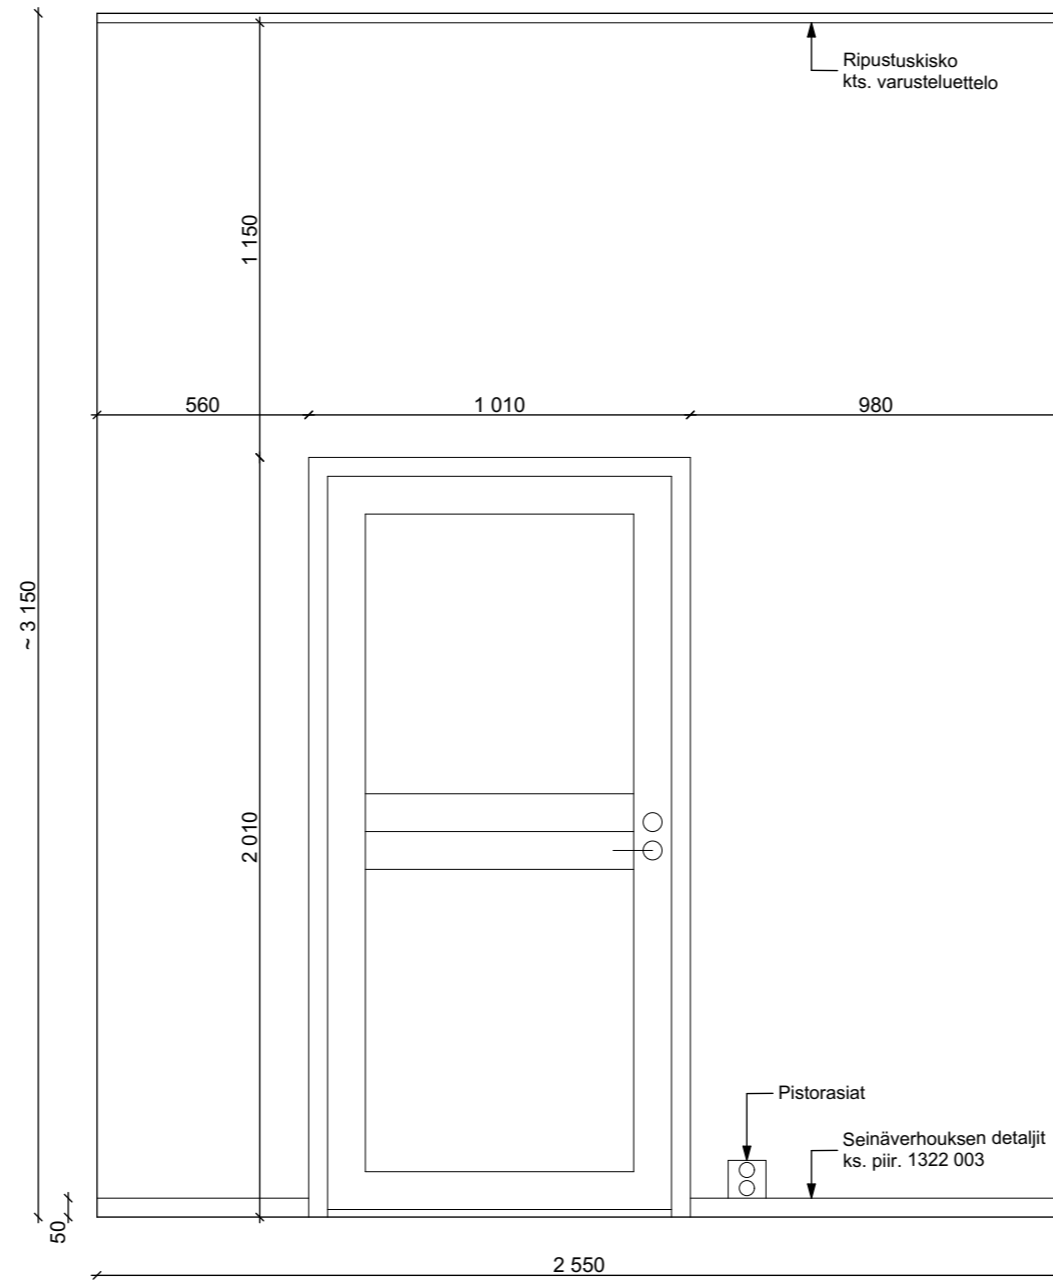

Projektio E